

ΕΦΗΜΕΡΙΣ ΤΗΣ ΚΥΒΕΡΝΗΣΕΩΣ
ΤΗΣ ΕΛΛΗΝΙΚΗΣ ΔΗΜΟΚΡΑΤΙΑΣ

ΕΝ ΑΘΗΝΑΙΣ ΤΗ, 4 ΟΚΤΩΒΡΙΟΥ 1977 | ΤΕΥΧΟΣ ΤΕΤΑΡΤΟΝ | ΑΡΙΘΜΟΣ ΦΥΛΛΟΥ 355

ΠΕΡΙΕΧΟΜΕΝΑ

ΑΠΑΛΛΟΤΡΙΩΣΕΙΣ

ΑΠΟΦΑΣΕΙΣ

ΠΟΛΕΟΔΟΜΙΑ

ΑΠΟΦΑΣΕΙΣ

ΑΝΑΚΟΙΝΩΣΕΙΣ

ΑΠΑΛΛΟΤΡΙΩΣΕΙΣ

ΑΠΟΦΑΣΕΙΣ

'Αριθ. Π. 6566/4141/Ν.12860 (1)

Περὶ βεβαιώσεως τῆς αὐτοδικαίας ἀνακλήσεως τῆς ἀπαλλοτριώσεως ποὺ κηρύχτηκε δυνάμει τῆς κοινῆς 'Υπουργικῆς ἀποφάσεως ἀριθ. Π. 10157/7579/4.10.73 (ΦΕΚ 294/73 τ. Δ') γιὰ ἀρχαιολογικοὺς σκοποὺς στὴ Βέροια.

ΟΙ ΥΠΟΥΡΓΟΙ
ΟΙΚΟΝΟΜΙΚΩΝ ΚΑΙ ΠΟΛΙΤΙΣΜΟΥ ΚΑΙ ΕΠΙΣΤΗΜΩΝ

Ἔχοντας ὑπόψη :

1. Τὶς διατάξεις τοῦ ἄρθρου 11 τοῦ Ν.Δ. 797/71 «περὶ ἀναγκαστικῶν ἀπαλλοτριώσεων».

2. Τὴν κοινὴ ἀπόφασή μας Π. 10157/7579/4.10.73 (ΦΕΚ 294/73 τ. Δ'), μὲ τὴν ὁποία κηρύχτηκε ἡ ἀναγκαστικὴ ἀπαλλοτρίωση ἀκινήτου γιὰ ἀρχαιολογικοὺς σκοποὺς στὴ Βέροια.

3. Τὸ γεγονὸς ὅτι ἡ ἀπαλλοτρίωση αὐτὴ ἀνακλήθηκε αὐτοδικαίως λόγῳ μὴ παρακαταθέσεως τῆς ἀποζημιώσεως ποὺ καθορίστηκε δικαστικῶς, βεβαιοῦμε :

Ὅτι ἡ ἀπαλλοτρίωση ποὺ κηρύχτηκε δυνάμει τῆς κοινῆς ἀποφάσεώς μας Π. 10157/7579/4.10.73 (ΦΕΚ 294/73 τ. Δ') γιὰ ἀρχαιολογικοὺς σκοποὺς στὴ Βέροια ἀνακλήθηκε αὐτοδικαίως.

'Η ἀπόφαση αὐτὴ νὰ δημοσιευθεῖ στὴν 'Εφημερίδα τῆς Κυβερνήσεως.

'Αθῆναι, 6 Σεπτεμβρίου 1977

ΟΙ ΥΠΟΥΡΓΟΙ

ΟΙΚΟΝΟΜΙΚΩΝ — ΕΥΑΓΓ. ΔΕΒΛΕΤΟΓΛΟΥ

ΠΟΛΙΤΙΣΜΟΥ ΚΑΙ ΕΠΙΣΤΗΜΩΝ — ΚΩΝΣΤ. ΤΡΥΠΑΝΗΣ

Ἀριθ. Π. 6457/4070 (2)

Περὶ μερικῆς ἀνακλήσεως τῆς ἀπαλλοτριώσεως ποὺ κηρύχτηκε δυνάμει τῆς κοινῆς ὑπουργικῆς ἀποφάσεως ἀριθ. Π. 7212/5034/73 (ΦΕΚ 247/73 τ. Δ') γιὰ ἀρχαιολογικοὺς σκοπούς.

ΟΙ ΥΠΟΥΡΓΟΙ
ΟΙΚΟΝΟΜΙΚΩΝ ΚΑΙ ΠΟΛΙΤΙΣΜΟΥ ΚΑΙ ΕΠΙΣΤΗΜΩΝ

Ἔχοντας ὑπόψη :

1. Τὶς διατάξεις τοῦ ἄρθρου 12 τοῦ Ν.Δ. 797/71 «περὶ ἀναγκαστικῶν ἀπαλλοτριώσεων».

2. Τὴν κοινὴ Ὑπουργικὴ ἀπόφαση ἀριθ. Π. 7212/5034/8.8.73 (ΦΕΚ 247/73 τ. Δ'), βάσει τῆς ὁποίας κηρύχτηκε ἡ ἀπαλλοτρίωση ἀκινήτου γιὰ ἀρχαιολογικοὺς σκοποὺς στὴν περιοχὴ «Νικολάρα» Νικοπόλεως Πρεβέζης καὶ ἡ ὁποία δὲν ἔχει συντελεστεῖ.

3. Τὸ ἔγγραφο τοῦ Ὑπουργείου Πολιτισμοῦ καὶ Ἐπιστημῶν ἀριθ. ΥΠΠΕ/ΑΡΧ/Γ/Φ. 995/31236/14.6.77, ἀποφασίζουμε :

Ἀνακαλοῦμε τὴν κοινὴ ἀπόφασή μας ἀριθ. Π. 7212/5034/8.8.73 (ΦΕΚ 247/73 τ. Δ'), μὲ τὴν ὁποία κηρύχτηκε ἡ ἀπαλλοτρίωση ἀκινήτου γιὰ ἀρχαιολογικοὺς σκοποὺς στὴ θέση «Νικολάρα» Νικοπόλεως Πρεβέζης, ὡς πρὸς ἔκταση 12532 τετρ. μέτρων, καθὼς αὐτὴ ἐμφαίνεται ὑπὸ στοιχεῖα Ζ', Ζ,Η,Θ,Ι,Κ,Λ,Μ,Ν,Ζ', στὸ ἀπὸ Μαΐου 1973 κτηματολογικὸ διάγραμμα τοῦ Μηχανικοῦ Μαυροδόντη, θεωρημένο τὴν 23.3.77 ὑπὸ τοῦ Διευθυντοῦ ἀναστηλώσεως τοῦ Ὑπουργείου Πολιτισμοῦ καὶ Ἐπιστημῶν, ἐπειδὴ δὲν εἶναι ἀναγκαία ἡ ἔκταση αὐτὴ γιὰ τὸ σκοπὸ ποὺ ἀπαλλοτριώθηκε.

Ἡ ἀπόφαση αὐτὴ νὰ δημοσιευθεῖ στὴν Ἐφημερίδα τῆς Κυβερνήσεως.

Ἀθῆναι, 6 Σεπτεμβρίου 1977

ΟΙ ΥΠΟΥΡΓΟΙ

ΟΙΚΟΝΟΜΙΚΩΝ — ΠΟΛΙΤΙΣΜΟΥ ΚΑΙ ΕΠΙΣΤΗΜΩΝ

ΕΥΑΓΓ. ΔΕΒΛΕΤΟΓΛΟΥ — **ΚΩΝΣΤ. ΤΡΥΠΑΝΗΣ**

Ἀριθ. Β. 1492/3687 (3)

Περὶ βεβαιώσεως τῆς αὐτοδικαίας ἀνακλήσεως τῆς ἀναγκαστικῆς ἀπαλλοτριώσεως ποὺ κηρύχθηκε, δυνάμει τῆς κοινῆς Ὑπουργικῆς ἀποφάσεως ἀριθ. Α. 34325/23/8.5.73 (ΦΕΚ 139/15.5.73 τ. Δ'), στὴν περιοχὴ Χαλκίδος τοῦ Νομοῦ Εὐβοίας, ὑπὲρ καὶ μὲ δαπάνη τῆς Ἀνωνύμου Βιομηχανικῆς Ἑταιρείας «Ο ΔΑΡΙΓΚ» καὶ ΣΙΑ, γιὰ τὴν ἐπέκταση τοῦ ἐργοστασίου της, συρματουργίας καὶ ἠλεκτροδίων.

ΟΙ ΥΠΟΥΡΓΟΙ
ΟΙΚΟΝΟΜΙΚΩΝ ΚΑΙ ΒΙΟΜΗΧΑΝΙΑΣ ΚΑΙ ΕΝΕΡΓΕΙΑΣ

Ἔχοντας ὑπόψη :

1. Τὶς διατάξεις τῆς παραγρ. 1 τοῦ ἄρθρου 11 τοῦ Ν.Δ/τος 797/1971 «περὶ ἀναγκαστικῶν ἀπαλλοτριώσεων».

2. Τὴν κοινὴ ἀπόφαση τῶν Ὑπουργῶν Ἐθνικῆς Οἰκονομίας καὶ Οἰκονομικῶν ἀριθ. Α. 34325/23/8.5.73 (ΦΕΚ 139/15.5.73 τ. Δ') «περὶ ἀναγκαστικῆς ἀπαλλοτριώσεως εἰς τὴν περιοχὴν Χαλκίδος Νομοῦ Εὐβοίας, ὑπὲρ καὶ δαπάναις τῆς ἐν Ἀθήναις ἑδρευούσης Ἀνωνύμου Βιομηχανικῆς Ἑταιρείας «Ο ΔΑΡΙΓΚ καὶ ΣΙΑ», πρὸς ἐπέκτασιν τοῦ ἐν τῇ περιοχῇ ταύτῃ λειτουργοῦντος ἐργοστασίου της, συρματουργίας καὶ ἠλεκτροδίων» καὶ τὸ γεγονὸς ὅτι ἡ ἀπαλλοτρίωση αὐτὴ ἀνακλήθηκε αὐτοδικαίως, λόγῳ μὴ καταβολῆς ἐμπροθέσμως τῆς ἀποζημιώσεως ποὺ δικαστικῶς καθορίστηκε, βεβαιοῦμε :

Ὅτι ἀνακλήθηκε αὐτοδικαίως ἡ ἀναγκαστικὴ ἀπαλλοτρίωση ποὺ κηρύχθηκε, δυνάμει τῆς κοινῆς ἀποφάσεως τῶν Ὑπουργῶν Ἐθνικῆς Οἰκονομίας καὶ Οἰκονομικῶν ἀριθ Α. 34325/23/8.5.73 (ΦΕΚ 139/15.5.73 τ. Δ'), στὴν περιοχὴ Χαλκίδος τοῦ Νομοῦ Εὐβοίας, ὑπὲρ καὶ μὲ δαπάνη τῆς Ἀνωνύμου Βιομηχανικῆς Ἑταιρείας «Ο ΔΑΡΙΓΚ καὶ ΣΙΑ», γιὰ τὴν ἐπέκταση τοῦ ἐργοστασίου της, συρματουργίας καὶ ἠλεκτροδίων.

Ἡ ἀπόφαση αὐτὴ νὰ δημοσιευθεῖ στὴν Ἐφημερίδα τῆς Κυβερνήσεως.

Ἀθῆναι, 6 Σεπτεμβρίου 1977

ΟΙ ΥΠΟΥΡΓΟΙ

ΟΙΚΟΝΟΜΙΚΩΝ — ΒΙΟΜΗΧΑΝΙΑΣ ΚΑΙ ΕΝΕΡΓΕΙΑΣ

ΕΥΑΓΓ. ΔΕΒΛΕΤΟΓΛΟΥ — **ΚΩΝΣΤ. ΚΟΝΟΦΑΓΟΣ**

Ἀριθ. Δ. 4167/4390 (4)

Περὶ ἀναγκαστικῆς ἀπαλλοτριώσεως στὴν περιοχὴ τοῦ Νομοῦ Μεσσηνίας ἐκτάσεως, γιὰ τὴ βελτίωση τῆς Ἐθνικῆς ὁδοῦ Τριπόλεως Καλαμάτας, τμήματος νέας εἰσόδου Καλαμάτας ἀπὸ τὴν ὁδὸ Μακεδονίας ΧΘ86 + 250—89 + 680.

ΟΙ ΥΠΟΥΡΓΟΙ
ΟΙΚΟΝΟΜΙΚΩΝ ΚΑΙ ΔΗΜΟΣΙΩΝ ΕΡΓΩΝ

Ἔχοντας ὑπόψη :

1. Τὶς διατάξεις τοῦ Ν. Δ/τος 797/1971 «περὶ ἀναγκαστικῶν ἀπαλλοτριώσεων» σὲ συνδυασμὸ μὲ τὶς διατάξεις τοῦ Β. Δ/τος ἀριθ. 139/1971 «περὶ τῆς ἁρμοδιότητος τῶν Νομαρχῶν πρὸς κήρυξιν ἀναγκαστικῶν τινων ἀπαλλοτριώσεων» καὶ

2. Τὶς διατάξεις τοῦ ἄρθρου 23 τοῦ ἀπὸ 25 Νοεμβρίου 1929 Διατάγματος «περὶ κωδικοποιήσεως τῶν περὶ κατασκευῆς καὶ συντηρήσεως ὁδῶν κειμένων διατάξεων», ἀποφασίζουμε :

Κηρύσσουμε τὴν ἀναγκαστικὴ ἀπαλλοτρίωση, λόγῳ δημοσίας ὠφελείας καὶ εἰδικότερα γιὰ τὴ βελτίωση τῆς Ἐθνικῆς ὁδοῦ Τριπόλεως Καλαμάτας, τμήματος νέας εἰσόδου Καλαμάτας ἀπὸ τὴν ὁδὸ Μακεδονίας ΧΘ86 + 250—89 + 680, ἐκτάσεως ἐμβαδοῦ 57660 μ2, ποὺ ἐμφαίνεται στὸ ἀπὸ 15.12.74 κτηματολογικὸ διάγραμμα τοῦ μηχανικοῦ Σωτ. Καλογεροπούλου καὶ στὸν ἀντίστοιχο κτηματολογικὸ πίνακα, θεωρημένα μὲ ἡμερομηνία 11.1.75 ἀπὸ τὸν Διευθυντὴ τῆς Διευθύνσεως Τεχνικῶν Ὑπηρεσιῶν Νομοῦ Μεσσηνίας.

Στὴν ἔκταση ποὺ ἀπαλλοτριώνεται προβάλλουν δικαιώματα κυριότητας οἱ :

1) Χαρῖτος Παναγιώτης, 2) Μπάκας Γεώργιος κ.λ.π.

Ἡ ἀπαλλοτρίωση κηρύσσεται ὑπὲρ τοῦ Δημοσίου καὶ μὲ δαπάνη του, ποὺ θὰ ἀντιμετωπισθεῖ ἀπὸ τὶς πιστώσεις γιὰ ἔργα δημοσίων ἐπενδύσεων ἁρμοδιότητας τοῦ Ὑπουργείου Δημοσίων Ἔργων (ἔργο ἀριθ. 757/1000 τῆς ΣΑΕ 7771/77).

Ἡ ἀπόφαση αὐτὴ νὰ δημοσιευθεῖ στὴν Ἐφημερίδα τῆς Κυβερνήσεως.

Ἀθῆναι, 6 Σεπτεμβρίου 1977

ΟΙ ΥΠΟΥΡΓΟΙ

ΟΙΚΟΝΟΜΙΚΩΝ — ΔΗΜΟΣΙΩΝ ΕΡΓΩΝ

ΕΥΑΓΓ. ΔΕΒΛΕΤΟΓΛΟΥ — **ΧΡΙΣΤΟΦΟΡΟΣ ΣΤΡΑΤΟΣ**

'Αριθ. ΤΥ. 154419 (5)

Περὶ κηρύξεως ἀναγκαστικῆς ἀπαλλοτριώσεως συνολικοῦ ἐμβαδοῦ μ2 3253, στὴν περιοχὴ «ΛΕΙΒΑΔΑΚΙΑ» 'Αγρινίου, γιὰ ἀρχαιολογικοὺς σκοποὺς ἀποκαλύψεως ἀγορᾶς τῆς ἀρχαίας ὁμώνυμης πόλεως.

Ο ΝΟΜΑΡΧΗΣ ΑΙΤΩΛΙΑΣ ΚΑΙ ΑΚΑΡΝΑΝΙΑΣ

Έχοντας ὑπόψη :

1. Τὶς διατάξεις τοῦ Ν.Δ. 797/1971 «περὶ ἀναγκαστικῶν ἀπαλλοτριώσεων» σὲ συνδυασμὸ πρὸς τὶς διατάξεις τοῦ Β.Δ. 139/1971 «περὶ ἁρμοδιότητος τῶν Νομαρχῶν πρὸς κήρυξιν ἀναγκαστικῶν τινων ἀπαλλοτριώσεων».
2. Τὶς διατάξεις τοῦ ἄρθρου 1 τοῦ Νόμου Β.Ρ.Ξ.Ζ. 1893 «περὶ ἀναγκαστικῆς ἀπαλλοτριώσεως ἀκινήτων πρὸς συντήρησιν ἢ ἀνεύρεσιν ἀρχαιοτήτων».
3. Τὴ 2/19.3.1974 πράξη τοῦ 'Αρχαιολογικοῦ Συμβουλίου μὲ τὴν ὁποία γνωμοδοτεῖ γιὰ τὴν ἀπαλλοτρίωση τῆς, ἐκτάσεως ποὺ ἀναφέρεται στὸ θέμα.
4. Τὸ οἰκεῖο κτηματολικὸ διάγραμμα καὶ πίνακα τοῦ Μηχανικοῦ Γιαννουλάκη ποὺ θεωρήθηκε ἀπὸ τὴν Δ/ντὴ 'Αναστηλώσεων τοῦ ΥΠ.Π.Ε. στὶς 11 'Ιουλίου 1974.
5. Τὸ ἀνωτέρω (στ) σχετικὸ ἔγγραφο τοῦ ΥΠ.Π.Ε. μὲ τὸ ὁποῖο βεβαιώνεται ἡ ὕπαρξη σχετικῆς πιστώσεως καὶ ὅτι τὴν ἀντίστοιχη δαπάνη θὰ καλύψει τὸ Ταμεῖο 'Αρχαιολογικῶν πόρων καὶ 'Αναστηλώσεων.
6. Τὸ γεγονὸς ὅ,τι οἱ φερόμενοι ὡς ἰδιοκτῆτες δὲν δέχθηκαν τὴν ἀπ' εὐθείας ἐξαγοράν, τῆς ἐκτάσεως ποὺ ἀπαλλοτριώνεται μὲ τὴν ἀπόφασή μας τούτη, ἀποφασίζουμε :

1. Κηρύσσουμε ἀναγκαστικὴ ἀπαλλοτρίωση, γιὰ δημόσια ὠφέλεια, συνολικοῦ ἐμβαδοῦ μ2 3253, ποὺ βρίσκεται στὴ θέση «ΛΕΙΒΑΔΑΚΙΑ» περιοχῆς 'Αγρινίου Αἰτωλ/νίας γιὰ ἀρχαιολογικοὺς σκοποὺς καὶ εἰδικὰ γιὰ τὴν ἀνεύρεση καὶ συντήρηση τῶν ἐρειπίων τῆς ἀρχαίας ἀγορᾶς, ἀρχαίας πόλεως 'Αγρινίου. 'Η ἔκταση αὐτὴ παρουσιάζεται μὲ τὰ στοιχεῖα : Α—Β—Γ—Δ—Ε—Ζ—Η—Θ—Ι—Κ—Λ—Μ—Ν—Ξ—Ο—Π—Ρ—Σ—Τ—Α, στὸ κτηματολόγιο τοῦ μηχανικοῦ Γιαννουλάκη ποὺ θεωρήθηκε στὶς 11-7-74 ἀπὸ τὴν Δ/ντὴ ἀναστηλώσεων τοῦ 'Υπουργείου Πολιτισμοῦ καὶ 'Επιστημῶν καὶ τὸ ὁποῖο συνοδεύει τὴν ἀπόφασή μας αὐτή.
II. 'Η ἀπαλλοτρίωση κηρύσσεται γιὰ λόγους Δημοσίας ὠφελείας, ὑπὲρ τοῦ Δημοσίου καὶ μὲ ἀντίστοιχη δαπάνη σὲ βάρος τοῦ Ταμείου 'Αρχαιολογικῶν Πόρων καὶ 'Αναστηλώσεων.
III. Στὴν ἀνωτέρω ἔκταση ποὺ ἀπαλλοτριώνεται προβάλλουν δικαιώματα κυριότητας οἱ Χρῆστος καὶ Βασιλικὴ Μαρίτσα.
IV. 'Η ἀπόφαση αὐτὴ νὰ δημοσιευθεῖ στὴν ἐφημερίδα τῆς Κυβερνήσεως.

Μεσολόγγιον, 31 Αὐγούστου 1977

'Ο Νομάρχης
ΘΑΝΟΣ ΔΗΜ. ΧΑΜΠΙΠΗΣ

'Αριθ. Ν. 151 (6)

Περὶ ἀναγκαστικῆς ἀπαλλοτριώσεως ἀκινήτων γιὰ τὴ διαπλάτυνση τῆς ὁδοῦ 'Ασπροχώματος — Μεσσήνης — Πύλου, τμήματος Μεσσήνης — Ριζομύλου.

Ο ΝΟΜΑΡΧΗΣ ΜΕΣΣΗΝΙΑΣ

Έχοντας ὑπόψη:

1. Τὶς διατάξεις τοῦ Ν.Δ. 797/71 «περὶ ἀναγκαστικῶν ἀπαλλοτριώσεων» σὲ συνδυασμὸ μὲ τὶς διατάξεις τοῦ Ν.Δ. 139/71 «περὶ ἁρμοδιότητος τῶν Νομαρχῶν πρὸς κήρυξιν ἀναγκαστικῶν τινῶν ἀπαλλοτριώσεων».
2. Τὶς διατάξεις τοῦ ἄρθρ. 23 τοῦ ἀπὸ 25 Νοεμβρίου 1929 Δ/τος «περὶ κωδικοποιήσεως τῶν περὶ κατασκευῆς καὶ συντηρήσεως ὁδῶν κειμένων διατάξεων».
3. Τὸ 9135/5404/2.9.77 ἔγγραφο τῆς Δ/νσεως Τεχνικῶν 'Υπηρεσιῶν Ν. Μεσσηνίας, ἀποφασίζομε:

Κηρύσσουμε ἀναγκαστικὰ ἀπαλλοτριωτέα λόγῳ Δημόσιας ὠφέλειας ἔκταση συνολικοῦ ἐμβαδοῦ 8.475 Μ2 γιὰ διαπλάτυνση τῆς ὁδοῦ 'Ασπροχώματος — Μεσσήνης — Πύλου, τμήματος Μεσσήνης — Ριζομύλου, ὅπως αὐτὴ φαίνεται στὸ ἀπὸ 22.8.77 κτηματολογικὸ διάγραμμα καὶ στὸν ἀντίστοιχο κτηματολογικὸ πίνακα ποὺ ἔχει συντάξει ὁ Πολ. Μηχανικὸς τῆς Δ/νσεως Τεχνικῶν 'Υπηρεσιῶν Ν. Μεσσηνίας, 'Αθανάσιος Κατσαφάρας, θεωρημένος μὲ ἡμερομηνία 2.9.77 ἀπὸ τὸν Διευθυντὴ τῆς ἀνωτέρω Δ/νσεως.

Στὴν ἔκταση ποὺ ἀπαλλοτριώνεται προβάλλουν δικαιώματα οἱ Παναγιώτης Τσιμπούρης, Σταῦρος καὶ Δημήτριος Γεωργ. Βενέρος κλπ.

'Η ἀπαλλοτρίωση κηρύσσεται ὑπὲρ τοῦ Δημοσίου καὶ θὰ βαρύνει τὶς πιστώσεις Δημοσίων 'Επενδύσεων, ἁρμοδιότητας τοῦ 'Υπουργείου Δημοσίων Έργων καὶ συγκεκριμένα τὶς πιστώσεις τοῦ ἔργου ἀριθ. 7671023 «διαπλάτυνση καὶ βελτίωση τῆς ὁδοῦ 'Ασπροχώματος — Μεσσήνης — Πύλου — Μεθώνης».

'Η ἀπόφαση αὐτὴ νὰ δημοσιευθεῖ στὴν 'Εφημερίδα τῆς Κυβερνήσεως.

Καλαμάτα, 19 Σεπτεμβρίου 1977

'Ο Νομάρχης
ΚΥΡΙΑΚΟΣ ΣΤΕΦΑΝΑΚΟΣ

ΠΟΛΕΟΔΟΜΙΑ

ΑΠΟΦΑΣΕΙΣ

'Αριθ. Ε. 27279/5012 (7)

Περὶ ἐπεκτάσεως τοῦ ρυμοτομικοῦ σχεδίου 'Αγίου Νικολάου (Κρήτης) διὰ τοῦ καθορισμοῦ χώρου δι' ἀνέγερσιν Γυμνασίου - Λυκείου.

Ο ΥΠΟΥΡΓΟΣ ΔΗΜΟΣΙΩΝ ΕΡΓΩΝ

Έχοντες ὑπ' ὄψει τὰς διατάξεις τοῦ ἀπὸ 17.7.1923 Ν.Δ/τος «περὶ σχεδίων πόλεων κλπ.», ὡς μεταγενεστέρως ἐτροποποιήθησαν καὶ συνεπληρώθησαν καὶ εἰδικώτερον τοῦ ἄρθρου 29 αὐτοῦ, τῆς παρ. 2 τοῦ ἄρθρου 4 τοῦ Ν. 622/1977 (ΦΕΚ 171/Α) καὶ ἰδόντες τὴν ὑπ' ἀριθ. 129/1976 πρᾶξιν τοῦ Δημοτικοῦ Συμβουλίου 'Αγίου Νικολάου, ὡς καὶ τὰς ὑπ' ἀριθ. 194/1977 καὶ 910/1977 γνωμοδοτήσεις τοῦ Συμβουλίου Δημοσίων Έργων (Τμῆμα Μελετῶν), ἀποφασίζομεν :

Άρθρον μόνον.

'Εγκρίνομεν τὴν ἐπέκτασιν τοῦ ρυμοτομικοῦ σχεδίου 'Αγίου Νικολάου (Κρήτης) παρὰ τὴν παλαιὰν 'Εθνικὴν ὁδὸν 'Αγίου Νικολάου - 'Ηρακλείου διὰ τοῦ καθορισμοῦ χώρου δι' ἀνέγερσιν Γυμνασίου - Λυκείου, ὡς ἐμφαίνεται εἰς τὸ ὑπὸ τοῦ Προϊσταμένου τῆς 'Υπηρεσίας Οἰκισμοῦ τεθεωρημένων διὰ τῆς ὑπ' ἀριθ. Ε. 27279/1977 πράξεως αὐτοῦ σχετικὸν πρωτότυπον διάγραμμα ὑπὸ κλίμακα 1 : 500, οὗτινος συνοπτικὸν ἀντίτυπον δημοσιεύεται μετὰ τῆς παρούσης.

'Η ἰσχὺς τῆς παρούσης ἄρχεται ἀπὸ τῆς δημοσιεύσεως αὐτῆς διὰ τῆς 'Εφημερίδος τῆς Κυβερνήσεως.

'Η παροῦσα δημοσιευθήτω διὰ τῆς 'Εφημερίδος τῆς Κυβερνήσεως.

'Εν 'Αθήναις τῇ 30 Αὐγούστου 1977

Ο ΥΠΟΥΡΓΟΣ
ΧΡΙΣΤΟΦΟΡΟΣ ΣΤΡΑΤΟΣ

ΑΓ. ΝΙΚΟΛΑΟΣ

ΚΛΙΜΑΞ 1:500

ΧΩΡΟΣ ΑΝΕΓΕΡΣΕΩΣ

ΓΥΜΝΑΣΙΟΥ-ΛΥΚΕΙΟΥ

ΠΑΛΑΙΑ ΕΘΝΙΚΗ ΟΔΟΣ ΑΓ. ΝΙΚΟΛΑΟΥ-ΗΡΑΚΛΕΙΟΥ


προς Αγ. Νικόλαον

ΠΑΡΑΡΤΗΜΑ

27279

30 Αυγούστου 1977

Α. ΡΟΥΚΑΠ

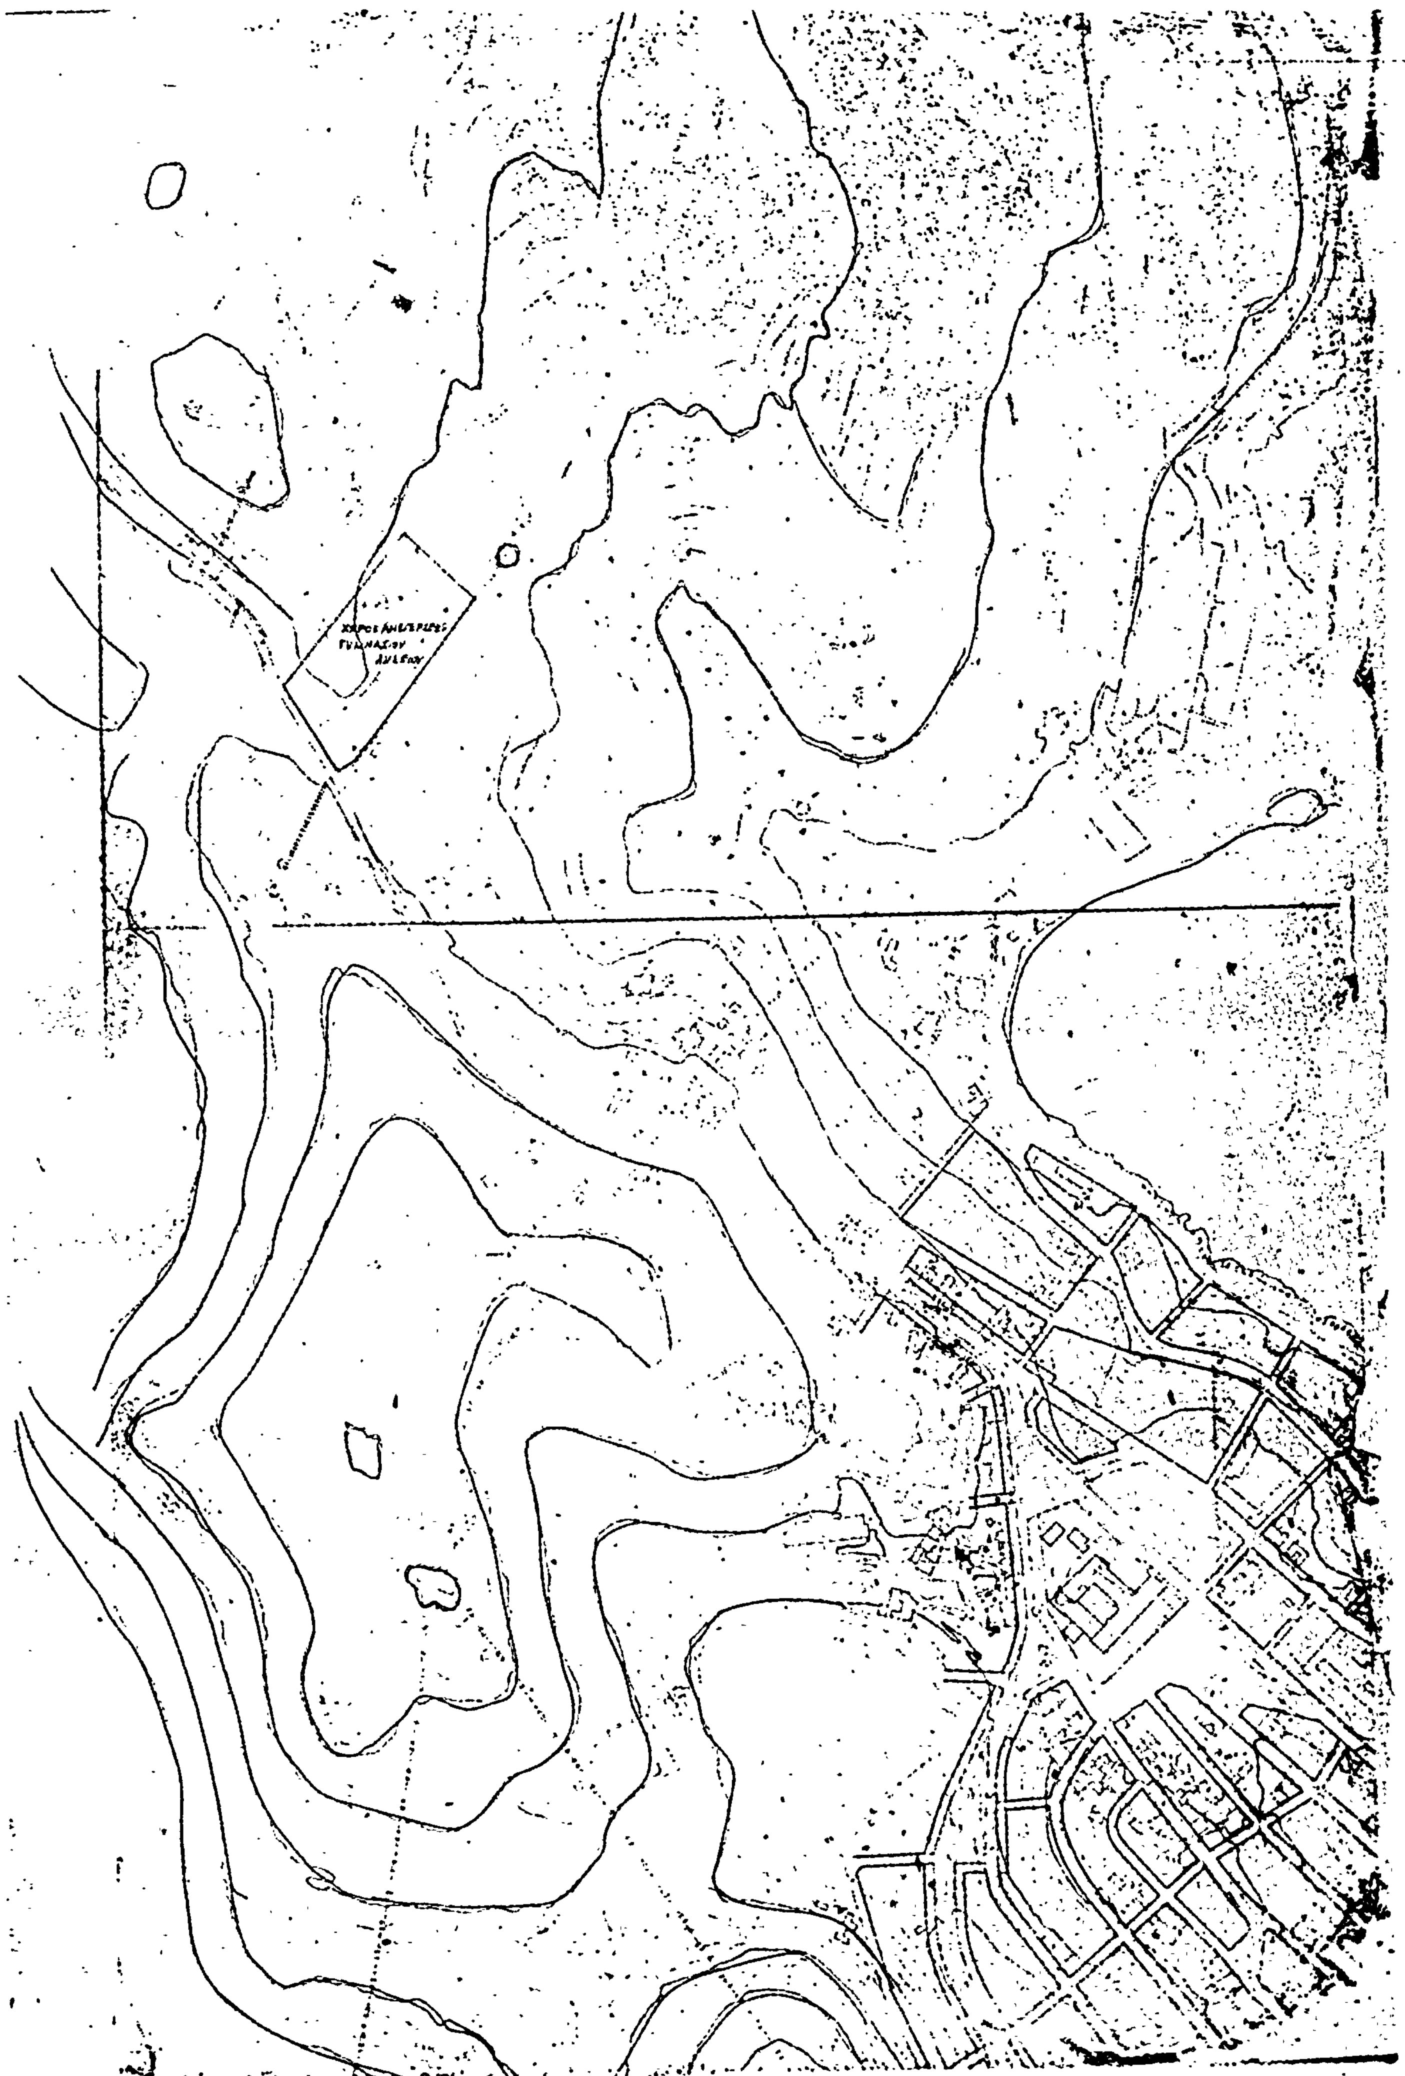

'Αριθ. Ε 27285/5018 (8)

Περὶ ἐπεκτάσεως τοῦ ρυμοτομικοῦ σχεδίου Λαρίσης διὰ τοῦ καθορισμοῦ χώρου ἀνεγέρσεως Γυμνασίου - Λυκείου.

Ο ΥΠΟΥΡΓΟΣ ΔΗΜΟΣΙΩΝ ΕΡΓΩΝ

Ἔχοντες ὑπ' ὄψει τὰς διατάξεις τοῦ ἀπὸ 17.7.1923 Ν.Δ/τος «περὶ σχεδίων πόλεων κλπ, ὡς μεταγενεστέρως ἐτροποποιήθησαν καὶ συνεπληρώθησαν καὶ εἰδικώτερον τοῦ ἄρθρου 29 αὐτοῦ, τῆς παρ. 2 τοῦ ἄρθρου 4 τοῦ Νόμου 622/1977 (ΦΕΚ 171/Α) καὶ ἰδόντες τὴν ὑπ' ἀριθ. 366/1976 πρᾶξιν τοῦ Δημοτικοῦ Συμβουλίου Λαρίσης, ὡς καὶ τὴν ὑπ' ἀριθ. 742/1977 γνωμοδότησιν τοῦ Συμβουλίου Δημοσίων Ἔργων (Τμῆμα Μελετῶν), ἀποφασίζομεν :

Ἄρθρον μόνον.


Ἐγκρίνομεν τὴν ἐπέκτασιν τοῦ ρυμοτομικοῦ σχεδίου Λαρίσης εἰς τὴν περιοχὴν Νεαπόλεως διὰ τοῦ καθορισμοῦ χώρου δι' ἀνέγερσιν Γυμνασίου - Λυκείου, ὡς ἐμφαίνεται εἰς τὸ ὑπὸ τοῦ Προϊσταμένου τῆς Ὑπηρεσίας Οἰκισμοῦ τεθεωρημένον διὰ τῆς ὑπ' ἀριθ. Ε.27285/1977 πράξεως αὐτοῦ σχετικὸν πρωτότυπον διάγραμμα ὑπὸ κλίμακα 1 : 2000, οὗτινος συνοπτικὸν ἀντίτυπον δημοσιεύεται μετὰ τῆς παρούσης.

Ἡ ἰσχὺς τῆς παρούσης ἄρχεται ἀπὸ τῆς δημοσιεύσεως αὐτῆς διὰ τῆς Ἐφημερίδος τῆς Κυβερνήσεως.

Ἐν Ἀθήναις τῇ 30 Αὐγούστου 1977

Ο ΥΠΟΥΡΓΟΣ

ΧΡΙΣΤΟΦΟΡΟΣ ΣΤΡΑΤΟΣ

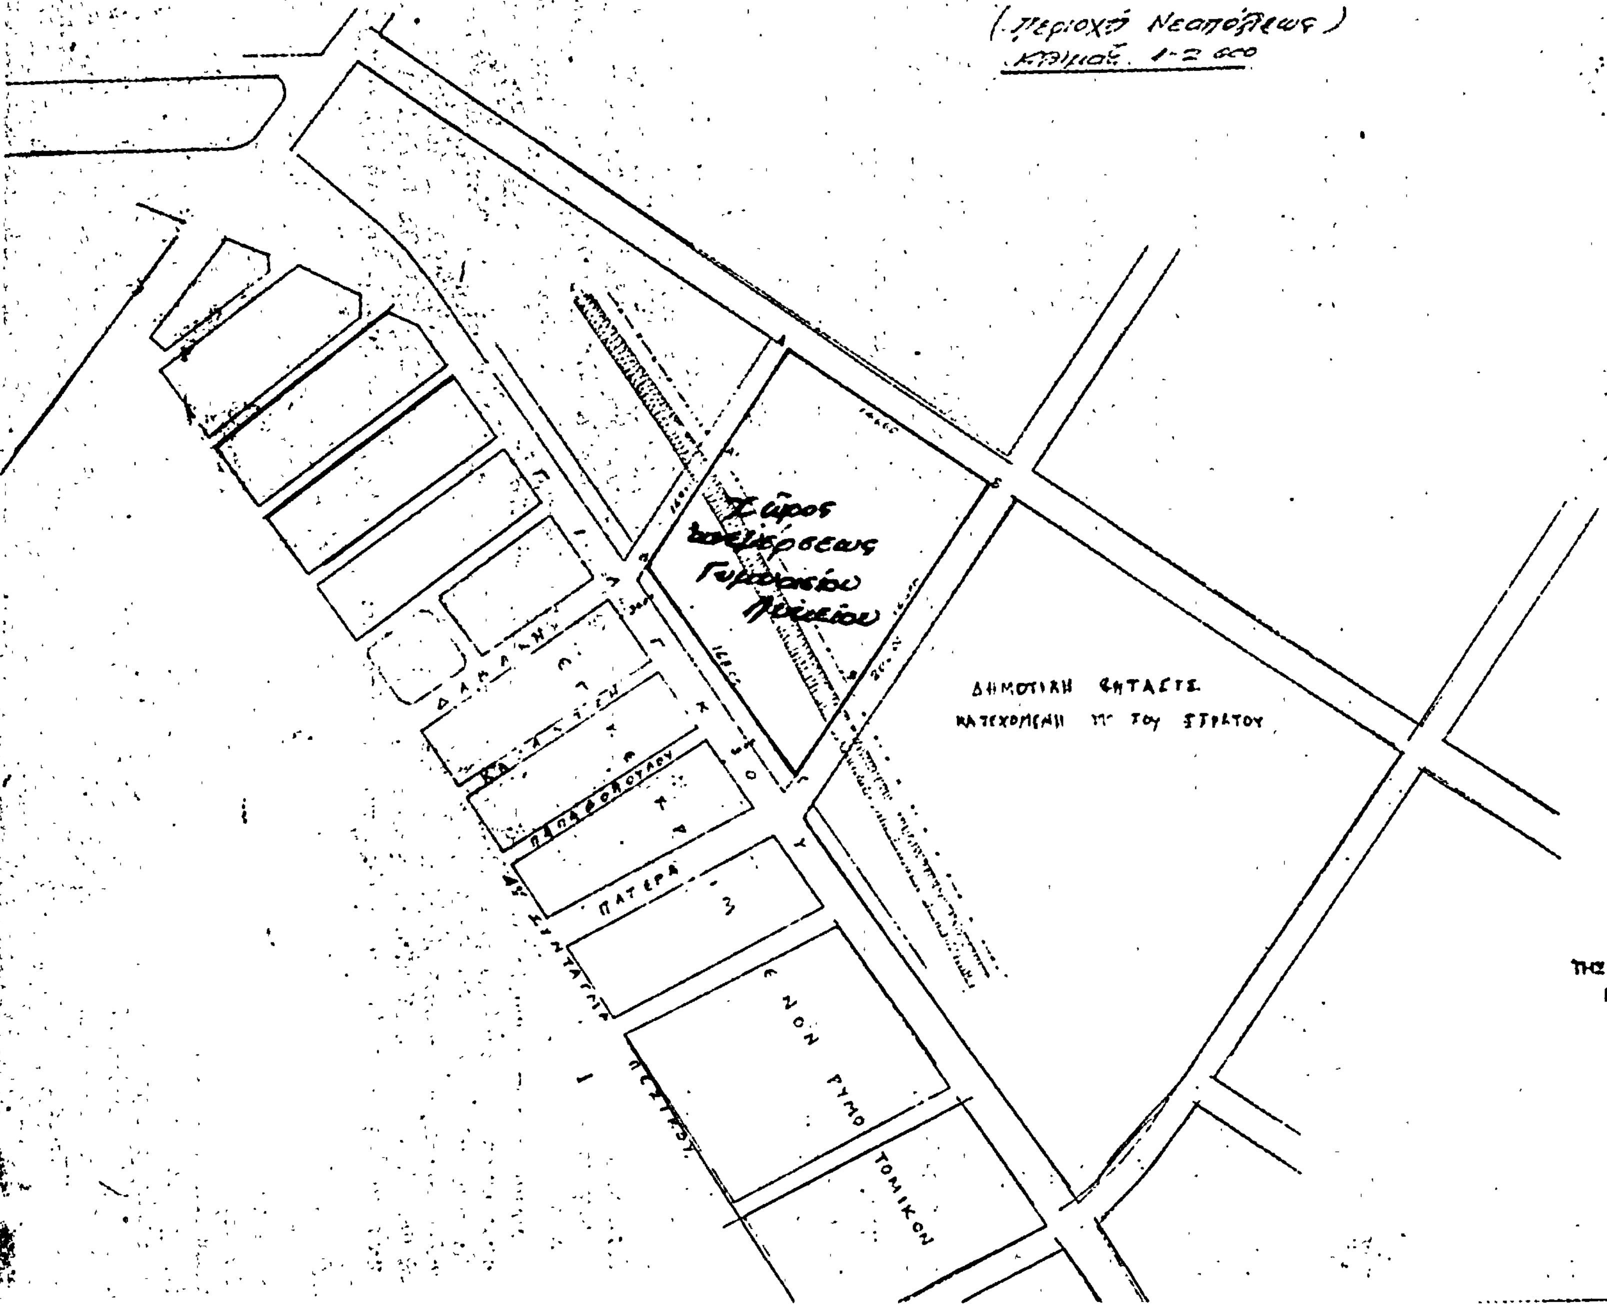
ΛΑΡΙΣΑ
(Περιοχή Νεαπόλεως)
ΚΑΤΕΧΟΜΕΝΗ ΥΠ' ΤΟΥ ΣΤΡΑΤΟΥ
ΠΑΤΕΡΑ
ΤΟΜΙΚΟΝ
ΕΓΚΡΙΝΕΤΑΙ
ΤΗΣ ΥΠ' ΑΡΙΘ. 27285
ΕΝ ΑΘΗΝΑΙΣ

ΑΝΑΚΟΙΝΩΣΕΙΣ

'Αριθ. 12712 (9)

Περὶ εἰδοποιήσεως παρακαταθέσεως ἀποζημιώσεως ἀπὸ ἀναγκαστικὴ ἀπαλλοτρίωση ἐκτάσεως ὑπὲρ τοῦ Δήμου Ζωγράφου.

Ο ΔΗΜΑΡΧΟΣ ΖΩΓΡΑΦΟΥ

Ὁ Δήμαρχος Ζωγράφου 'Αττικῆς, γνωστοποιεῖ ὅτι:

1. Ὁ Δῆμος Ζωγράφου, «ὡς ἐπισπεύδων» κατέθεσε στὸ Κεντρικὸ Κατάστημα 'Αθηνῶν τοῦ Ταμείου Παρακαταθηκῶν καὶ Δανείων, ποσὸ δώδεκα ἑκατομμύρια ἑξακόσιες ἑβδομήκοντα πέντε χιλιάδες. ἑξακόσιες δραχμὲς (12.675.600) καὶ ἐκδόθηκε τὸ Β.467594/14.9.77 γραμάτιο συστάσεως παρακαταθήκης τοῦ ἀνωτέρω Ταμείου. Τὸ γραμμάτιο αὐτὸ κατατέθηκε στὸ Συμβολαιογράφο 'Αθηνῶν 'Αθανάσιο Καββάθη, μὲ τὴν 11551/21.9.77 πράξη του.

2. Τὸ ἀνωτέρω ποσὸ παρακατατέθηκε γιὰ τὴν ἀποζημίωση αὐτῶν ποὺ θὰ ἀναγνωρισθοῦν νομίμως καὶ θὰ φέρονται ὡς ἰδιοκτῆται τοῦ 110α τετραγώνου—κοινόχρηστο—πράσινο ποὺ εἶναι οἱ α) Ἕλλη Γερ. Στελλάτου, β) Συμεὼν Πιαλόπουλος, γ) Σπυρίδων Κομβόπουλος, δ) Νικόλαος Φραγκίσκος καὶ στ) 'Εμμανουὴλ Καμπούρης, μὲ βάση τὴν 76/26.7.74 πράξη τακτοποιήσεως — προσκυρώσεως καὶ ἀναλογισμοῦ ἀποζημιώσεως τῆς 'Υπηρεσίας Πολεοδομίας τοῦ Νομαρχιακοῦ Διαμερίσματος 'Αθηνῶν, τὴν 542227/324/17.2.76 ἀπόφαση ἐπικυρώσεως καὶ τὴν 696/1977 ἀπόφαση τοῦ Μονομελοῦς Πρωτοδικείου 'Αθηνῶν.

3. 'Ανακοινώνεται σὲ ὅσους ἀξιώνουν δικαιώματα κυριότητας ἐπὶ τῆς ἐκτάσεως τοῦ 110α τετραγώνου, καθὼς καὶ στοὺς τυχὸν ἐπὶ τοῦ ἀκινήτου αὐτοῦ ἐγγεγραμμένους ἐνυπόθηκους ἢ κατασχόντες δανειστὲς ἢ τρίτους διεκδικητὲς καθὼς καὶ σὲ ὅσους τυχὸν ἔχουν ἐμπράγματο δικαίωμα, πρὸς γνώση τους, γιὰ τὶς νόμιμες συνέπειες καὶ γιὰ τὴν ἐνέργεια τῶν δεόντων πρὸς ἀνάληψη τοῦ ποσοῦ ποὺ παρακατατέθηκε καὶ πρὸς πληρωμὴ μὲ αὐτὸ τῶν κατὰ νόμο δικαιουμένων ἰδιοκτητῶν.

Ἡ ἀπόφαση αὐτὴ νὰ δημοσιευθεῖ στὴν 'Εφημερίδα τῆς Κυβερνήσεως.

Ζωγράφου, 27 Σεπτεμβρίου 1977

Ὁ Δήμαρχος
ΔΗΜΗΤΡΙΟΣ ΜΠΕΗΣ

'Αριθ. 3815/76 (10)

Περὶ εἰδοποιήσεως τῆς γενομένης παρακαταθέσεως λόγῳ ἀναγκαστικῆς προσκυρώσεως ἀκινήτου ἐν Θεσσαλονίκῃ.

Δυνάμει τῆς ὑπ' ἀριθμ. 3815/26.6.76 πράξεως τακτοποιήσεως οἰκοπέδων κειμένων ἐν Θεσσαλονίκῃ τοῦ τμήματος Πολεοδομικῶν ἐφαρμογῶν τῆς Δ/νσεως Τεχνικῶν 'Υπηρεσιῶν Νομαρχίας Θεσσαλονίκης, κυρωθείσης διὰ τῆς ὑπ' ἀριθμ. Τ.Υ. 29704/27.9.76 ἀποφάσεως τοῦ Νομάρχου Θεσσαλονίκης, διετάχθη προσκύρωσις τμήματος ὑπὸ στοιχεῖα 1-2-3-1- ἐμβαδοῦ μ.τ. 15,2 τῆς ὑπ' ἀριθμ. 2 ἰδιοκτησίας, κειμένης ἐπὶ τῶν ὁδῶν 'Ελλησπόντου καὶ Ρήγα Φεραίου Δήμου Νεαπόλεως, ἧς φέρεται εἰκαζόμενος, ἰδιοκτήτης ὁ Κων/νος Κωστίνας, ὑπὲρ τῆς ὑπ' ἀριθμ. 1 ἰδιοκτησίας Βασιλείου Εὐστρατίου Κυριαζῆ καὶ Μαρίκας συζύγου Βασιλείου Κυριαζῆ.

'Εν συνεχείᾳ συνεπείᾳ αἰτήσεως τῶν Βασιλείου Εὐστρατίου Κυριαζῆ καὶ Μαρίκας Κυριαζῆ ἐξεδόθη ἡ ὑπ' ἀριθμ. 839α/3.5.77 ἀπόφασις τοῦ Μονομελοῦς Πρωτοδικείου Θεσσαλονίκης καθορίσασα τιμὴν μονάδος ἀποζημιώσεως 5.000 κατὰ τετρ. μέτρον. Ἡ ἐν λόγῳ ἀποζημίωσις ἐκ δρχ. 5.000 ἀνὰ τ.μ. καὶ διὰ τὰ 15,20 τ.μ. 76.000 δρχ. κατετέθη ὑπὸ τῶν Βασιλείου Κυριαζῆ καὶ Μαρίκας Κυριαζῆ εἰς τὸ Ταμεῖον Παρακαταθηκῶν καὶ Δανείων, 'Υπ/μα Θεσσαλονίκης, ἐκδοθέντος τοῦ ὑπ' ἀριθμ. 228523/3.9.1977 Γραμματίου συστάσεως Παρακαταθήκης ὑπὲρ τῶν κατὰ νόμον ἀναγνωρισθησομένων δικαιούχων. Τὸ Γραμμάτιον προσήχθη καὶ κατετέθη ἐν πρωτοτύπῳ εἰς τὸν Συμ/φον Θεσσαλονίκης Περικλέους Δημητρίου Βαραδίνη, συνταγείσης τῆς ὑπ' ἀριθμ. 10488/6.9.77 πράξεως καταθέσεως.

'Εν 'Αθήναις τῇ 8 Σεπτεβμρίου 1977

Ὁ Πληρεξούσιος Δικηγόρος
ΑΝΤ. ΠΕΡΔΙΚΑΡΗΣ

('Αριθμὸς τριπλοτύπου Α' Ταμείου Εἰσπράξεων 'Αθηνῶν 49707/22.9.77).

'Αριθ. 42/76 (11)

Περὶ εἰδοποιήσεως γενομένης παρακαταθέσεως ἀποζημιώσεως λόγῳ ρημοτομίας καὶ προσκυρώσεως δι' ἀκίνητον εἰς περιοχὴν Δήμου Περιστερίου 'Αττικῆς.

Κατ' ἐφαρμογὴν καὶ εἰς ἐκτέλεσιν τῶν οἰκείων διατάξεων ἀπηλλοτριώθη λόγῳ ρυμοτομίας καὶ προσκυρώσεως, ὡς ἡ ὑπ' ἀριθ. 42/1976 Πράξις 'Αναλογισμοῦ τοῦ Γραφείου Πολεοδομίας Διαμερίσματος Δυτικῆς 'Αττικῆς, ἔκτασις ἐκ Μ2 59.30 κειμένη ἐπὶ τῆς ὁδοῦ 'Αμφιάλης καὶ μεταξὺ τῶν οἰκοδομικῶν τετραγώνων 1611 καὶ 1612 τοῦ ἐγκεκριμένου σχεδίου τοῦ Δήμου Περιστερίου.

Ἡ ἀναλογοῦσα προσωρινὴ τιμὴ ἀποζημιώσεως καθωρίσθη διὰ τῆς ὑπ' ἀριθ. 1108/1976 ἀποφάσεως τοῦ Μονομελοῦς Πρωτοδικείου 'Αθηνῶν.

Ἡ ἀντιστοιχοῦσα ἀποζημίωσις ἐκ δραχμῶν 148250 παρακατετέθη ὑπὸ τοῦ Γεωργίου Κωνσταντίνου Σερεμέτη ὡς τὸ ὑπ' ἀριθ. Β.467367/12.9.77, γραμμάτιον συστάσεως παρακαταθήκης τοῦ Ταμείου Παρακαταθηκῶν 'Αθηνῶν καὶ ὑπὲρ τοῦ ἀναγνωρισθησομένου δικαιούχου.

Ἡ παροῦσα δημοσιευθήτω διὰ τῆς 'Εφημερίδος τῆς Κυβερνήσεως.

'Εν 'Αθήναις τῇ 17 Σεπτεμβρίου 1977

Ὁ Πληρεξούσιος Δικηγόρος
ΣΤΥΛΙΑΝΟΣ ΠΙΤΤΑΡΑΣ

('Αριθ. Τριπλ. Ταμείου Α' 'Αθηνῶν 49670 τῆς 22.9.77)

ΕΚ ΤΟΥ ΕΘΝΙΚΟΥ ΤΥΠΟΓΡΑΦΕΙΟΥ